


In diesem Stockwerk steht Ihnen zur Zeit noch kein WLAN zur Verfügung.




Stand: März 2007

Gebäude A, Nr. 01 und Nr. 02
Kesslerplatz 12
Kellergeschoss
Seite 01.1 von 01.8
Maßstab: 1:500
zur Maßentnahme nicht geeignet. Stand 08.2003

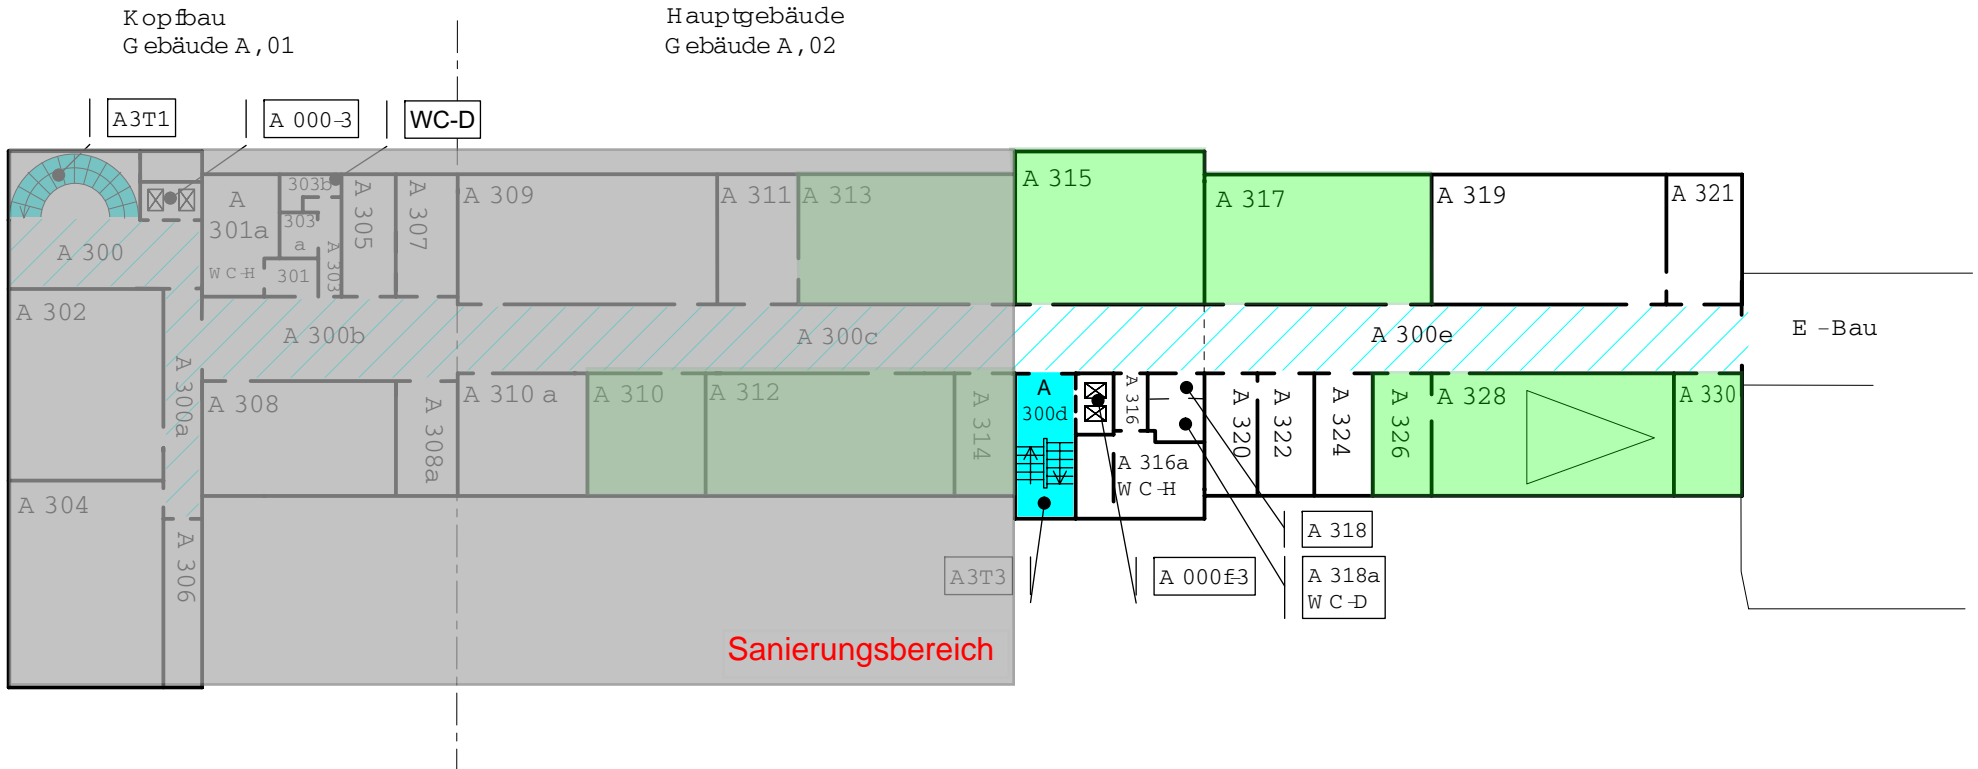

Legende:
Grün markierte Bereiche: WLAN
Stand: Juni 2007

Gebäude A, Nr. 01 und Nr. 02
Kesslerplatz 12
2. Obergeschoss
Seite 01.4 von 01.8
Maßstab: 1:500
zur Maßentnahme nicht geeignet. Stand 08.2003

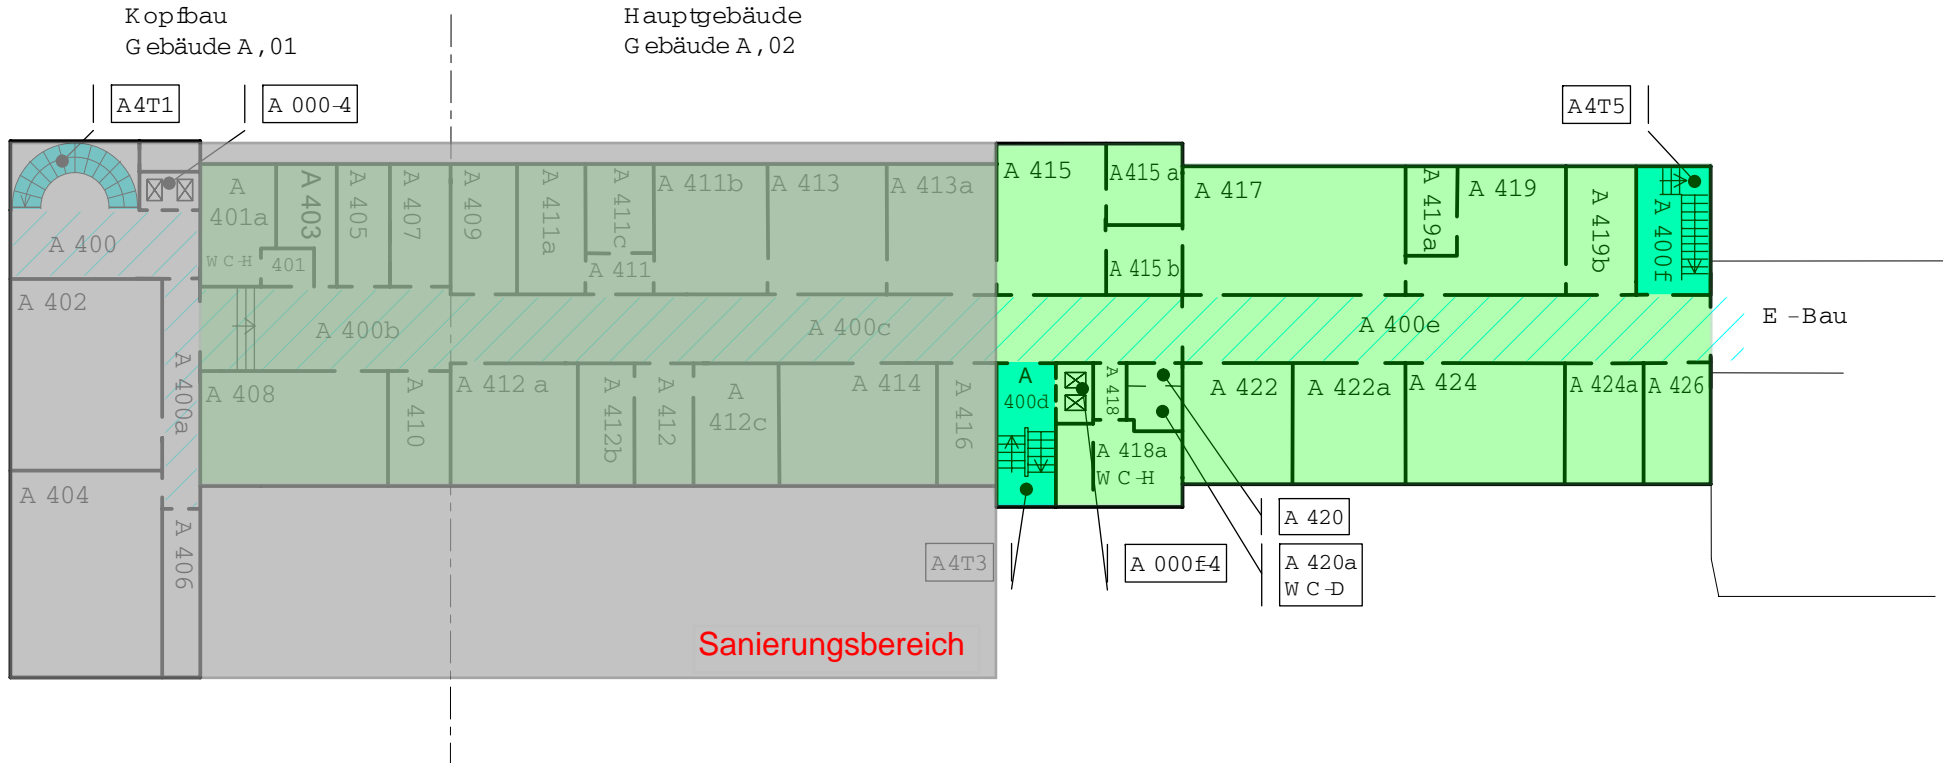

Legende:
Grün markierte Bereiche: WLAN
Stand: Juni 2007

Gebäude A, Nr. 01 und Nr. 02
Kesslerplatz 12
3. Obergeschoss
Seite 01.5 von 01.8
Maßstab: 1:500
zur Maßentnahme nicht geeignet. Stand 08.2003

