


Legende:
Grün markierte Bereiche: WLAN
Stand: März 2007

Gebäude Z, Nr.17
Kesslerplatz
Erdgeschoss
Seite 17.2 von 17.3
Maßstab: 1:200
zur Maßentnahme nicht geeignet. Stand 10.2001

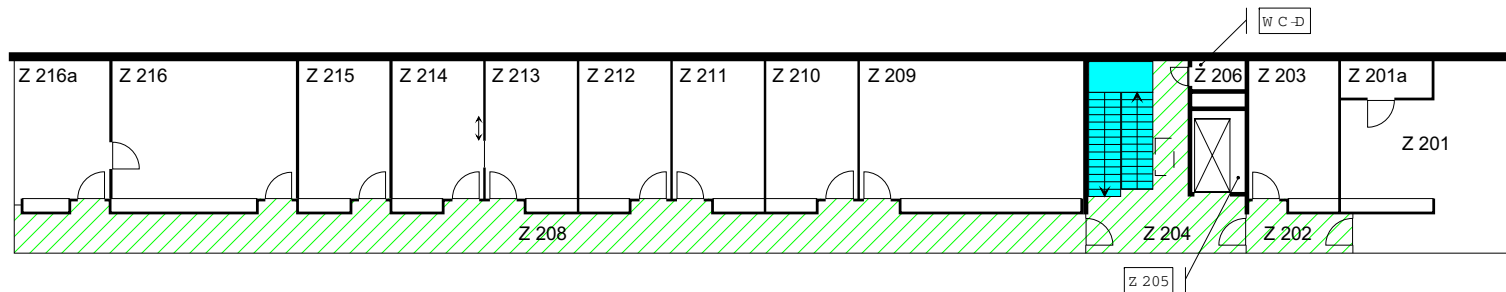

**In diesem Stockwerk steht Ihnen
zur Zeit noch
kein WLAN zur Verfügung.**

Stand: März 2007



Gebäude Z, Nr.17
Kesslerplatz
Obergeschoss
Seite 17.3 von 17.3
Maßstab: 1:200
zur Maßentnahme nicht geeignet. Stand 10.2001